

Дизайн-проект

Ведомость тротуаров, проездов и площадок

Экспликация зданий

Условное изображение	Наименование
	Асфальтобетонное покрытие проездов и площадок (тип1)
	Асфальтобетонное покрытие проездов и площадок (тип2)
	Грунтопокрытое покрытие площадок
	Тротуарная плитка
	Газон
	Плита железобетонная


Условное изображение	Наименование	Обозначение типового проекта
1	Многоквартирный жилой дом ул. Кирова, 203	существующий
2	Многоквартирный жилой дом ул. Матросова, 23	существующий
3	Детский сад	существующий
4	Частный жилой сектор (прилегающий к сборовой территории МКД ул. Кирова, 203)	существующий
5	Остановка общественного транспорта	существующая
6	Магазин продовольственных товаров	существующая

Ведомость переносного оборудования

Условное изображение	Наименование	Кол. шт.	Обозначение типового проекта
Существующее оборудование			
	Скамья	9	
	Контейнер под мусор (161,9 кв.)	2	
	Карусель	1	
	Ограждения (металлоконструкции) инд.	15 м.	
	Спортивный комплекс с баскетбольным кольцом	1	
	Игровой комплекс	1	
Игровое оборудование – устанавливаемое			
	Урна для мусора (15,68 кв.)	1	
	Спортивный комплекс (от 6 лет)	1	
	Песочница	1	
	Качели	1	
	Игровой комплекс	1	
	Столб освещения	8	

Ведомость площадок

Условное изображение	Наименование	Кол. шт.	Обозначение типового проекта
A	Детская игровая площадка	1	
Б	Автоостанка	1	
В	Площадка для мусорных контейнеров	1	

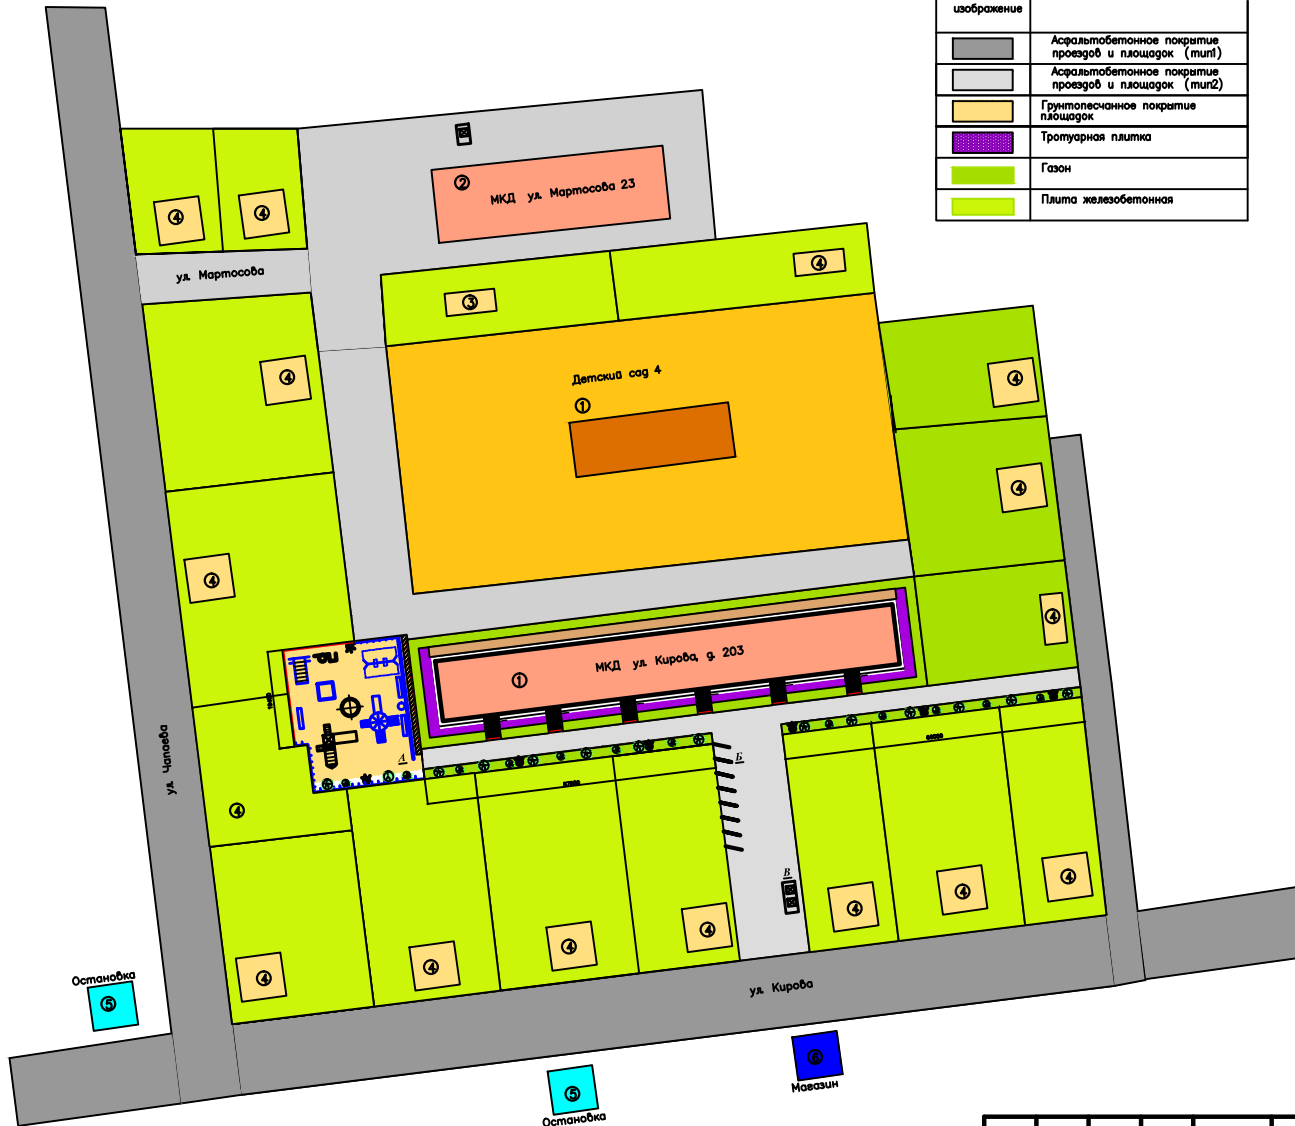


Скамья 8 шт.




Урна



Ограждение "Квадрат"

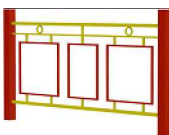


Спортивный комплекс

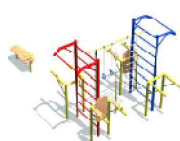

Игровые комплексы



Столб освещения

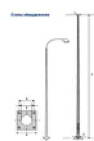

Изм.						Капитальный ремонт благоустройства дворовой территории многоквартирного дома по адресу: р.п. Култук, ул. Кирова, д. 203		
Кол. уч.	Лист	№ док.	Подп.	Дата				
					Дизайн-проект			
					Стадия	Лист	Листов	
					Р			